


TEMEL DETAYLARINDA STATİK  
PROJE ESASTIR.

A-A KESİTİ

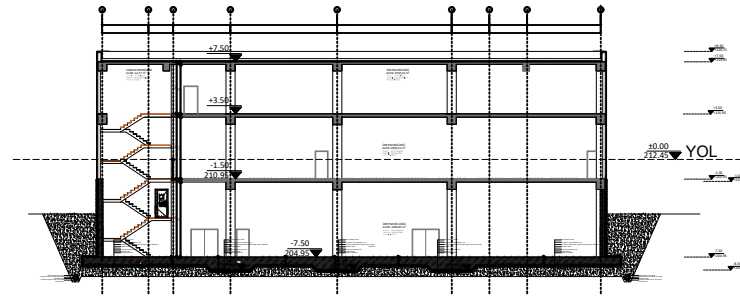

TEMEL DETAYLARINDA STATİK  
PROJE ESASTIR.

B-B KESİTİ

KESİTLER

ÖLÇEK: 1/100